


1 этаж

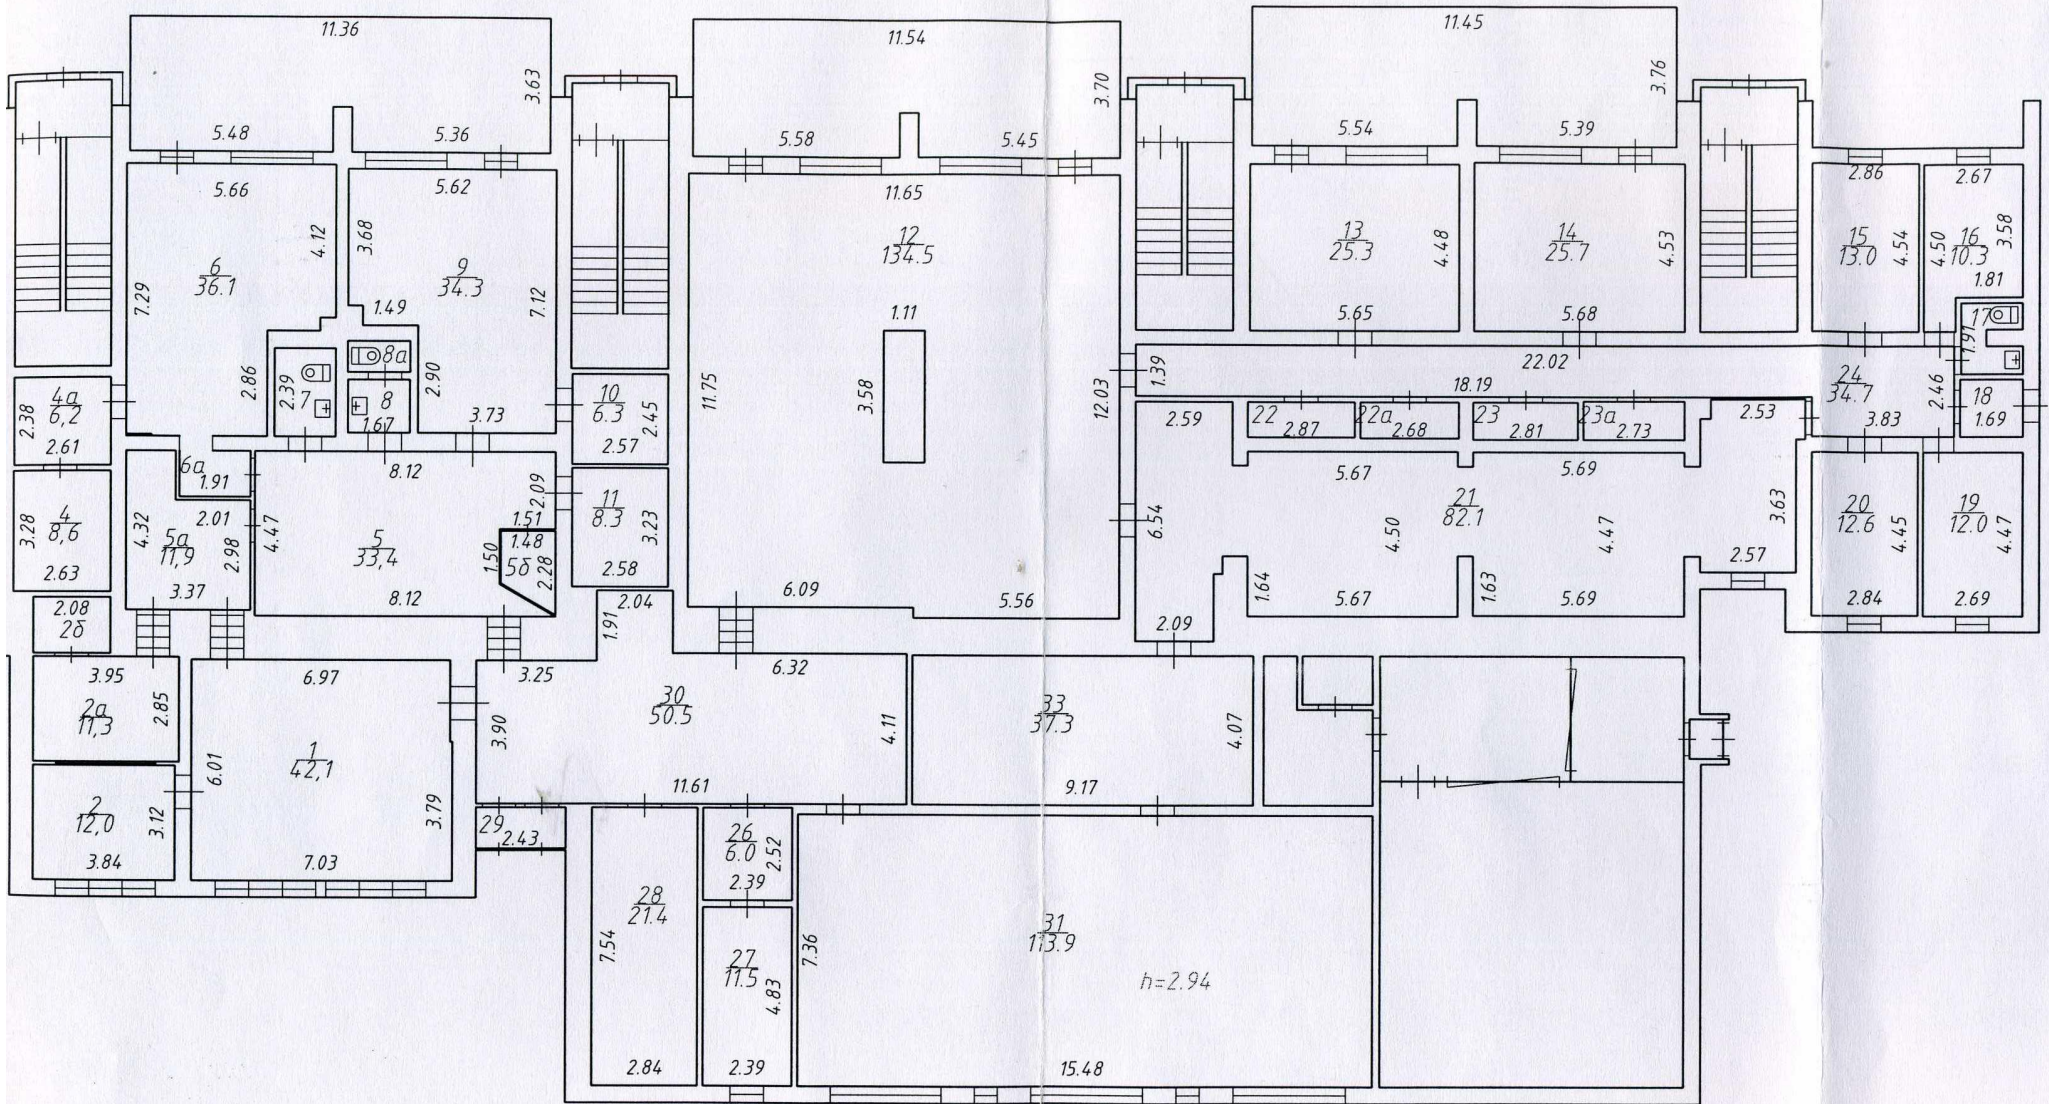

ЭКСПЛИКАЦИЯ

к поэтажному плану помещения

Нежилое помещение Литер А

Этаж	Номер помещения	Назначение помещений	Формулы для подсчета площадей помещений	Общая полезная	Основная	Вспомогательная	Внутренняя высота помещений
2	3	4	5	6	7	8	9
1	1	Зал проектов	42,1	42,1	42,1		2,94
	2	Кабинет	12	12,0	12,0		2,94
	2в	Книгохранилище	11,3	11,3		11,3	2,94
	2б	Книгохранилище	3,2	3,2		3,2	2,94
	4	Фонотека	8,6	8,6		8,6	2,94
	4а	Серверная	6,2	6,2		6,2	2,94
	5	Фойе	33,4	33,4		33,4	2,94
	5а	Подсобное помещение	11,9	11,9		11,9	2,94
	5б	Касса	2,7	2,7		2,7	2,94
	6	Зал электронных ресурсов	36,1	36,1	36,1		2,94
	6а	Коридор	2,4	2,4		2,4	2,94
	7	Туалет	3,9	3,9		3,9	2,94
	8	Мойка	2,4	2,4		2,4	2,94
	8а	Туалет	1,4	1,4		1,4	2,94
	9	Отдел психологии	34,3	34,3	34,3		2,94
	10	Подсобное помещение	6,3	6,3		6,3	2,94
	11	Подсобное помещение	8,3	8,3		8,3	2,94
	12	Отдел художественной литературы	134,5	134,5	134,5		2,94
	13	Кабинет	25,3	25,3	25,3		2,94
	14	Кабинет	25,7	25,7	25,7		2,94
	15	Кабинет	13	13,0	13,0		2,94
	16	Кабинет	10,3	10,3	10,3		2,94
	17	Сан.узел	2,7	2,7		2,7	2,94
	18	Подсобное помещение	2,6	2,6		2,6	2,94
	19	Кабинет	12	12,0	12,0		2,94
	20	Кабинет	12,6	12,6	12,6		2,94
	21	Книгохранилище	82,1	82,1		82,1	2,94
	22	Шкаф	2,8	2,8		2,8	2,94
	22а	Шкаф	2,6	2,6		2,6	2,94
	23	Шкаф	2,9	2,9		2,9	2,94
	23а	Электрощитовая	2,9	2,9		2,9	2,94
	24	Коридор	34,7	34,7		34,7	2,94
	26	Приемная	6	6,0		6,0	2,94
	27	Кабинет	11,5	11,5	11,5		2,94
	28	Гардероб	21,4	21,4		21,4	2,94
	29	Тамбур	2,7	2,7		2,7	2,94
	30	Вестибюль	50,5	50,5		50,5	2,94
	31	Зал гуманитарной литературы	113,9	113,9	113,9		2,94
		Книгохранение	37,3	37,3		37,3	2,94
				836,5	483,3	353,2	

Иркуцкая помещению:

